
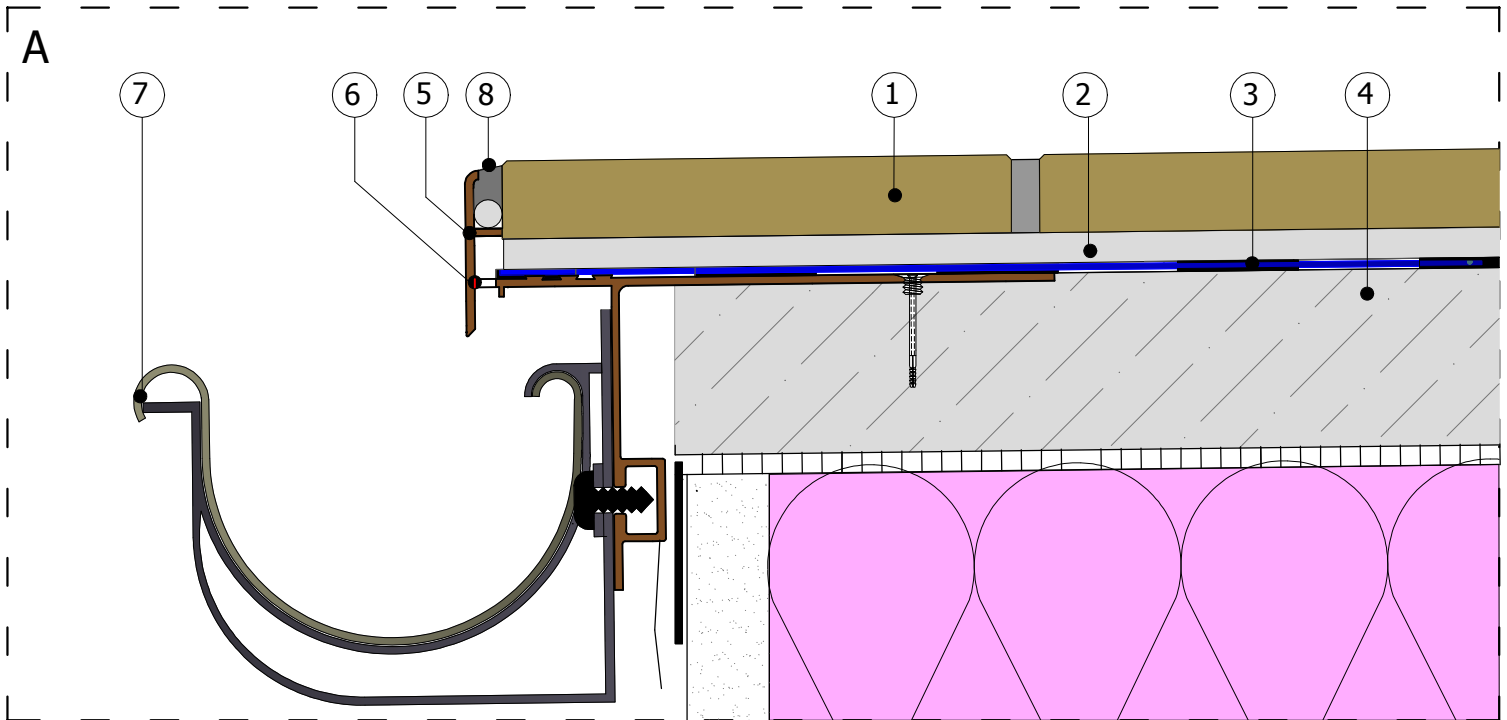
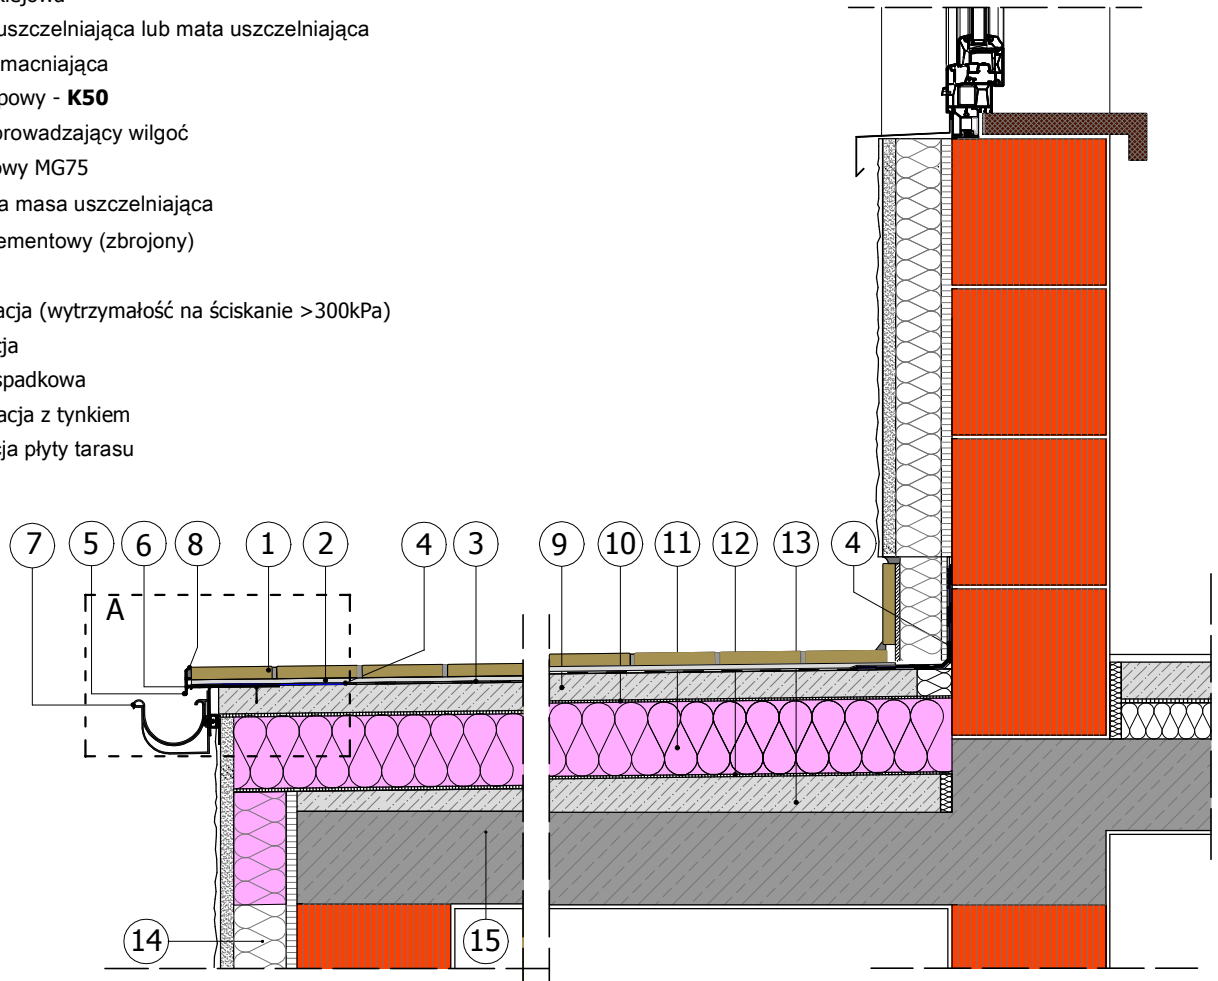


PRZYKŁAD ZASTOSOWANIA PROFILU OKAPOWEGO **K50**: TARAS Z POSADZKĄ Z PŁYT GRUBOWARSTWOWYCH

- ① płytki grubowarstwowe (gres, ceramika, lastriko)
- ② zaprawa klejowa
- ③ zaprawa uszczelniająca lub mata uszczelniająca
- ④ taśma wzmacniająca
- ⑤ profil okapowy - **K50**
- ⑥ otwór odprowadzający wilgoć
- ⑦ hak rynnowy MG75
- ⑧ elastyczna masa uszczelniająca
- ⑨ podkład cementowy (zbrojony)
- ⑩ folia PE
- ⑪ termoizolacja (wytrzymałość na ściskanie >300kPa)
- ⑫ paroizolacja
- ⑬ warstwa spadkowa
- ⑭ termoizolacja z tynkiem
- ⑮ konstrukcja płyty tarasu

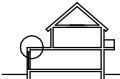

Niniejszy rysunek nie wyczerpuje wszystkich aspektów technicznych wykonania prac. Integralną częścią rysunków są Karty Techniczne poszczególnych produktów.

projektant:		podpis:
inwestor:		
obiekt / temat :		
	nr projektu :	data :
	Plik :	faza:
	P.B.	nr rys. : skala : 1:10